


Commune de LE PLESSIER-SUR-SAINT-JUST
PLAN LOCAL D'URBANISME

ORIENTATION D'AMENAGEMENT ET DE PROGRAMMATION
 Site N°1 "Le plant"

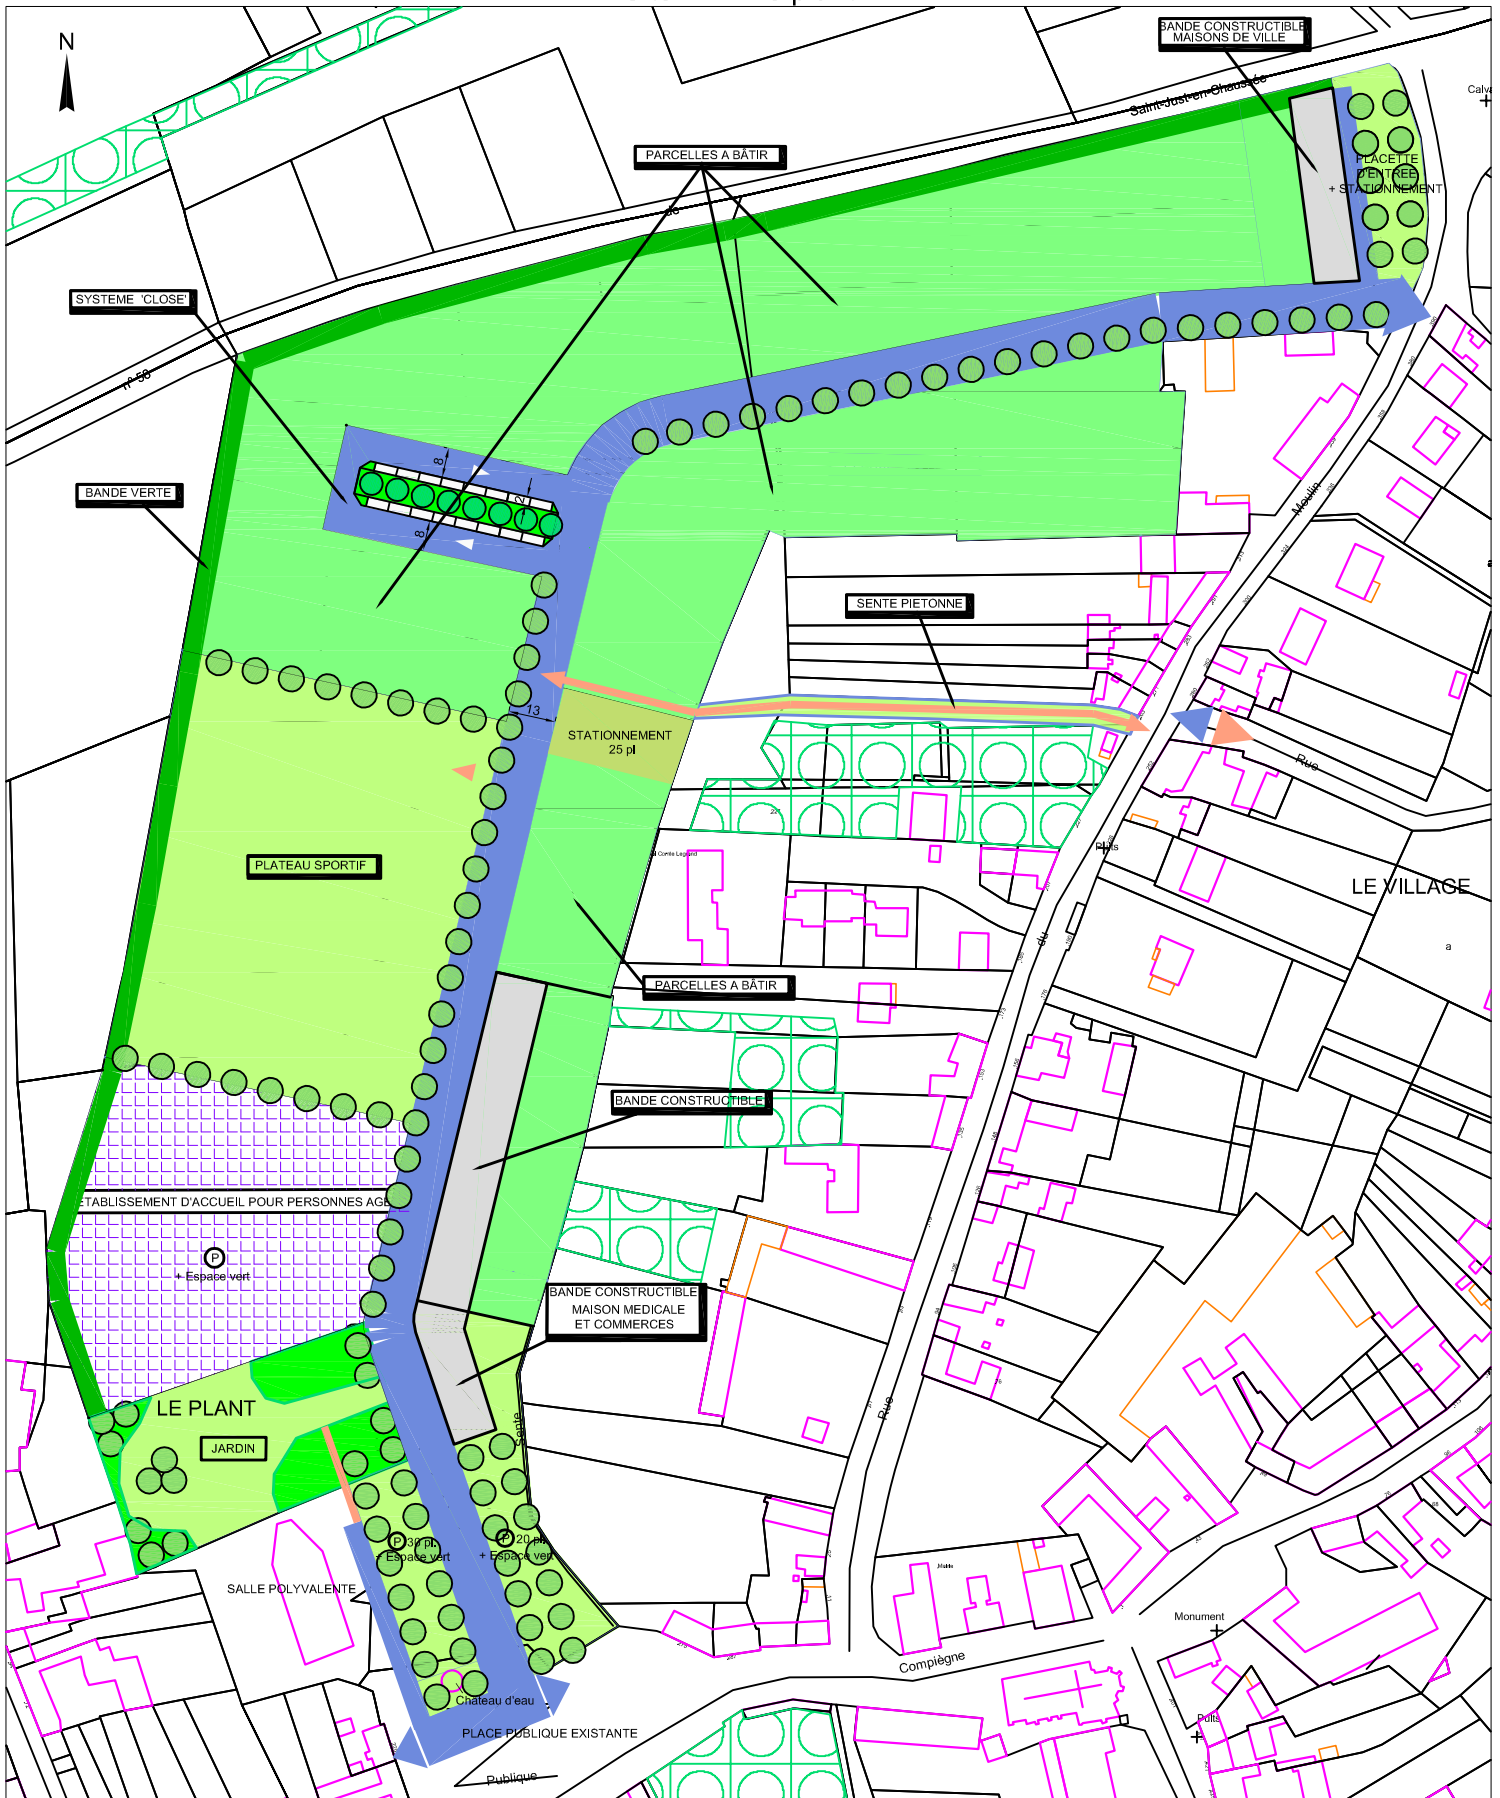

ZONE 2AUh :
 Capacité : 30 parcelles à bâtir et 4 maisons de ville / logements aidés
 Densité nette* : 12 à 14 logements/hectare

ZONE 1AUm :
 Capacité : 3 parcelles à bâtir et 7 maisons de ville / logements aidés
 Densité nette* : 12 à 14 logements/hectare

* densité de logements sans la voirie