


Commune de LE PLESSIER-SUR-SAINT-JUST
PLAN LOCAL D'URBANISME
ORIENTATION D'AMENAGEMENT ET DE PROGRAMMATION
Site N°2 - Grande Rue

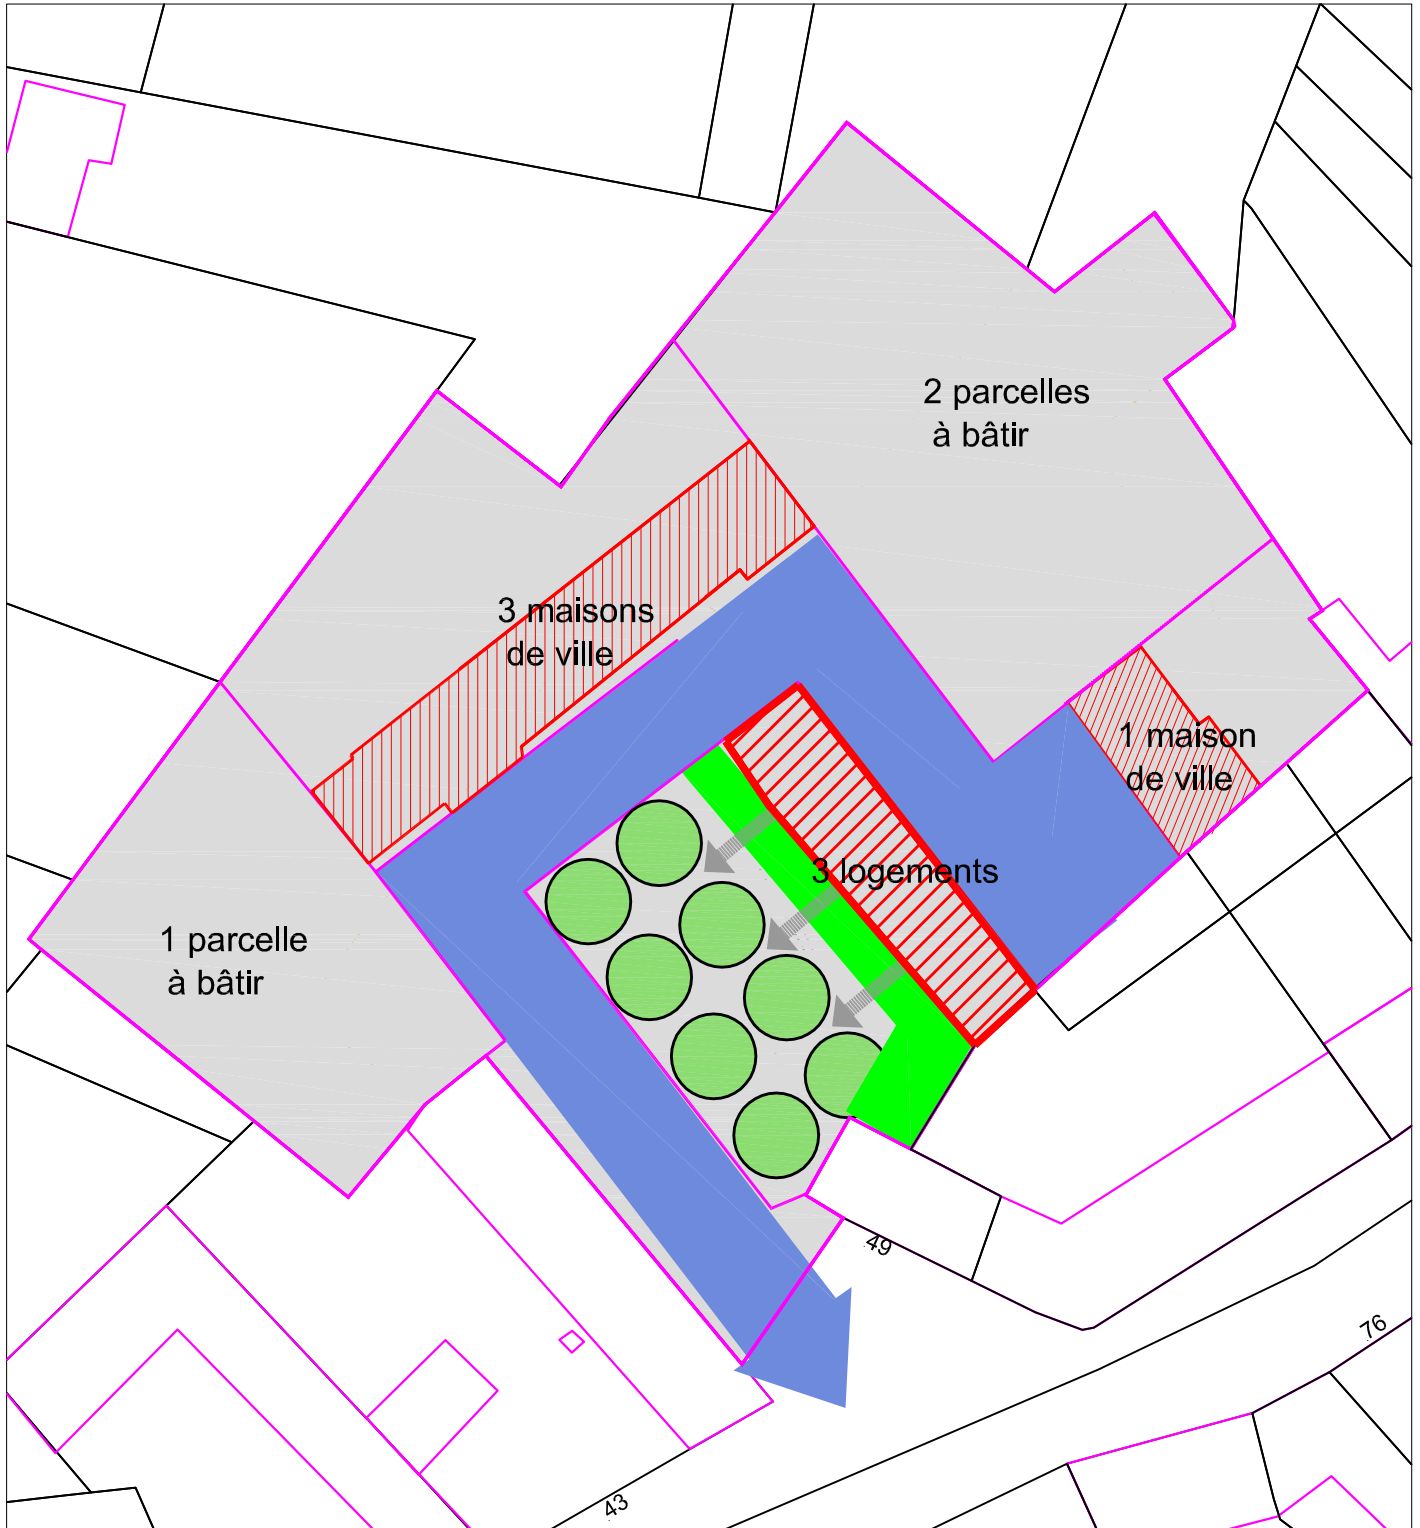

Capacité : 3 parcelles à bâtir, 4 maisons de ville, 3 logements
Densité nette* : 34 logements/hectare

* densité de logements sans la voirie

Ech : 1/500e